




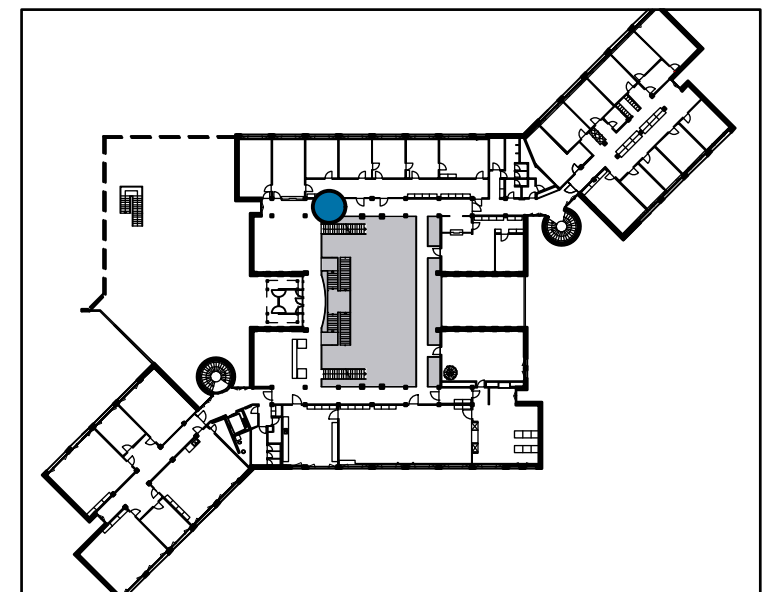

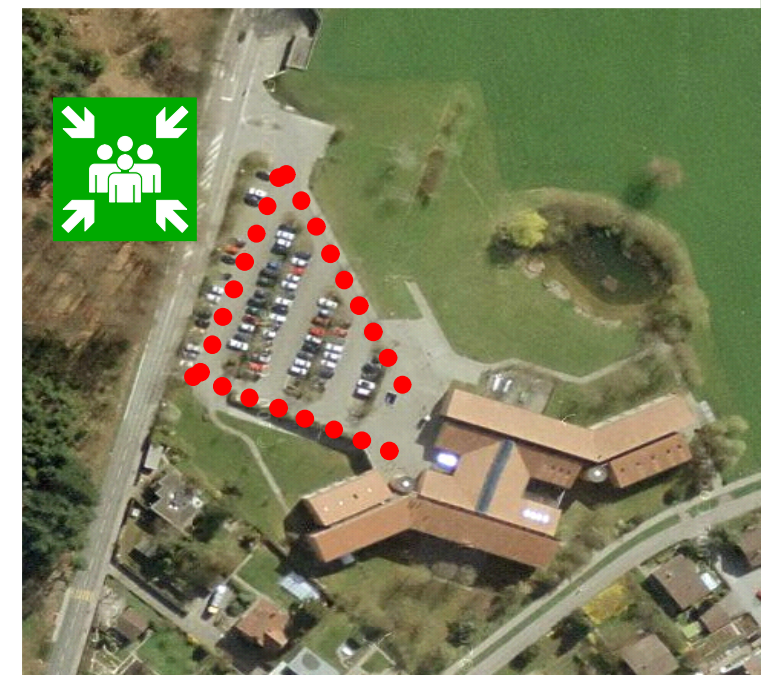

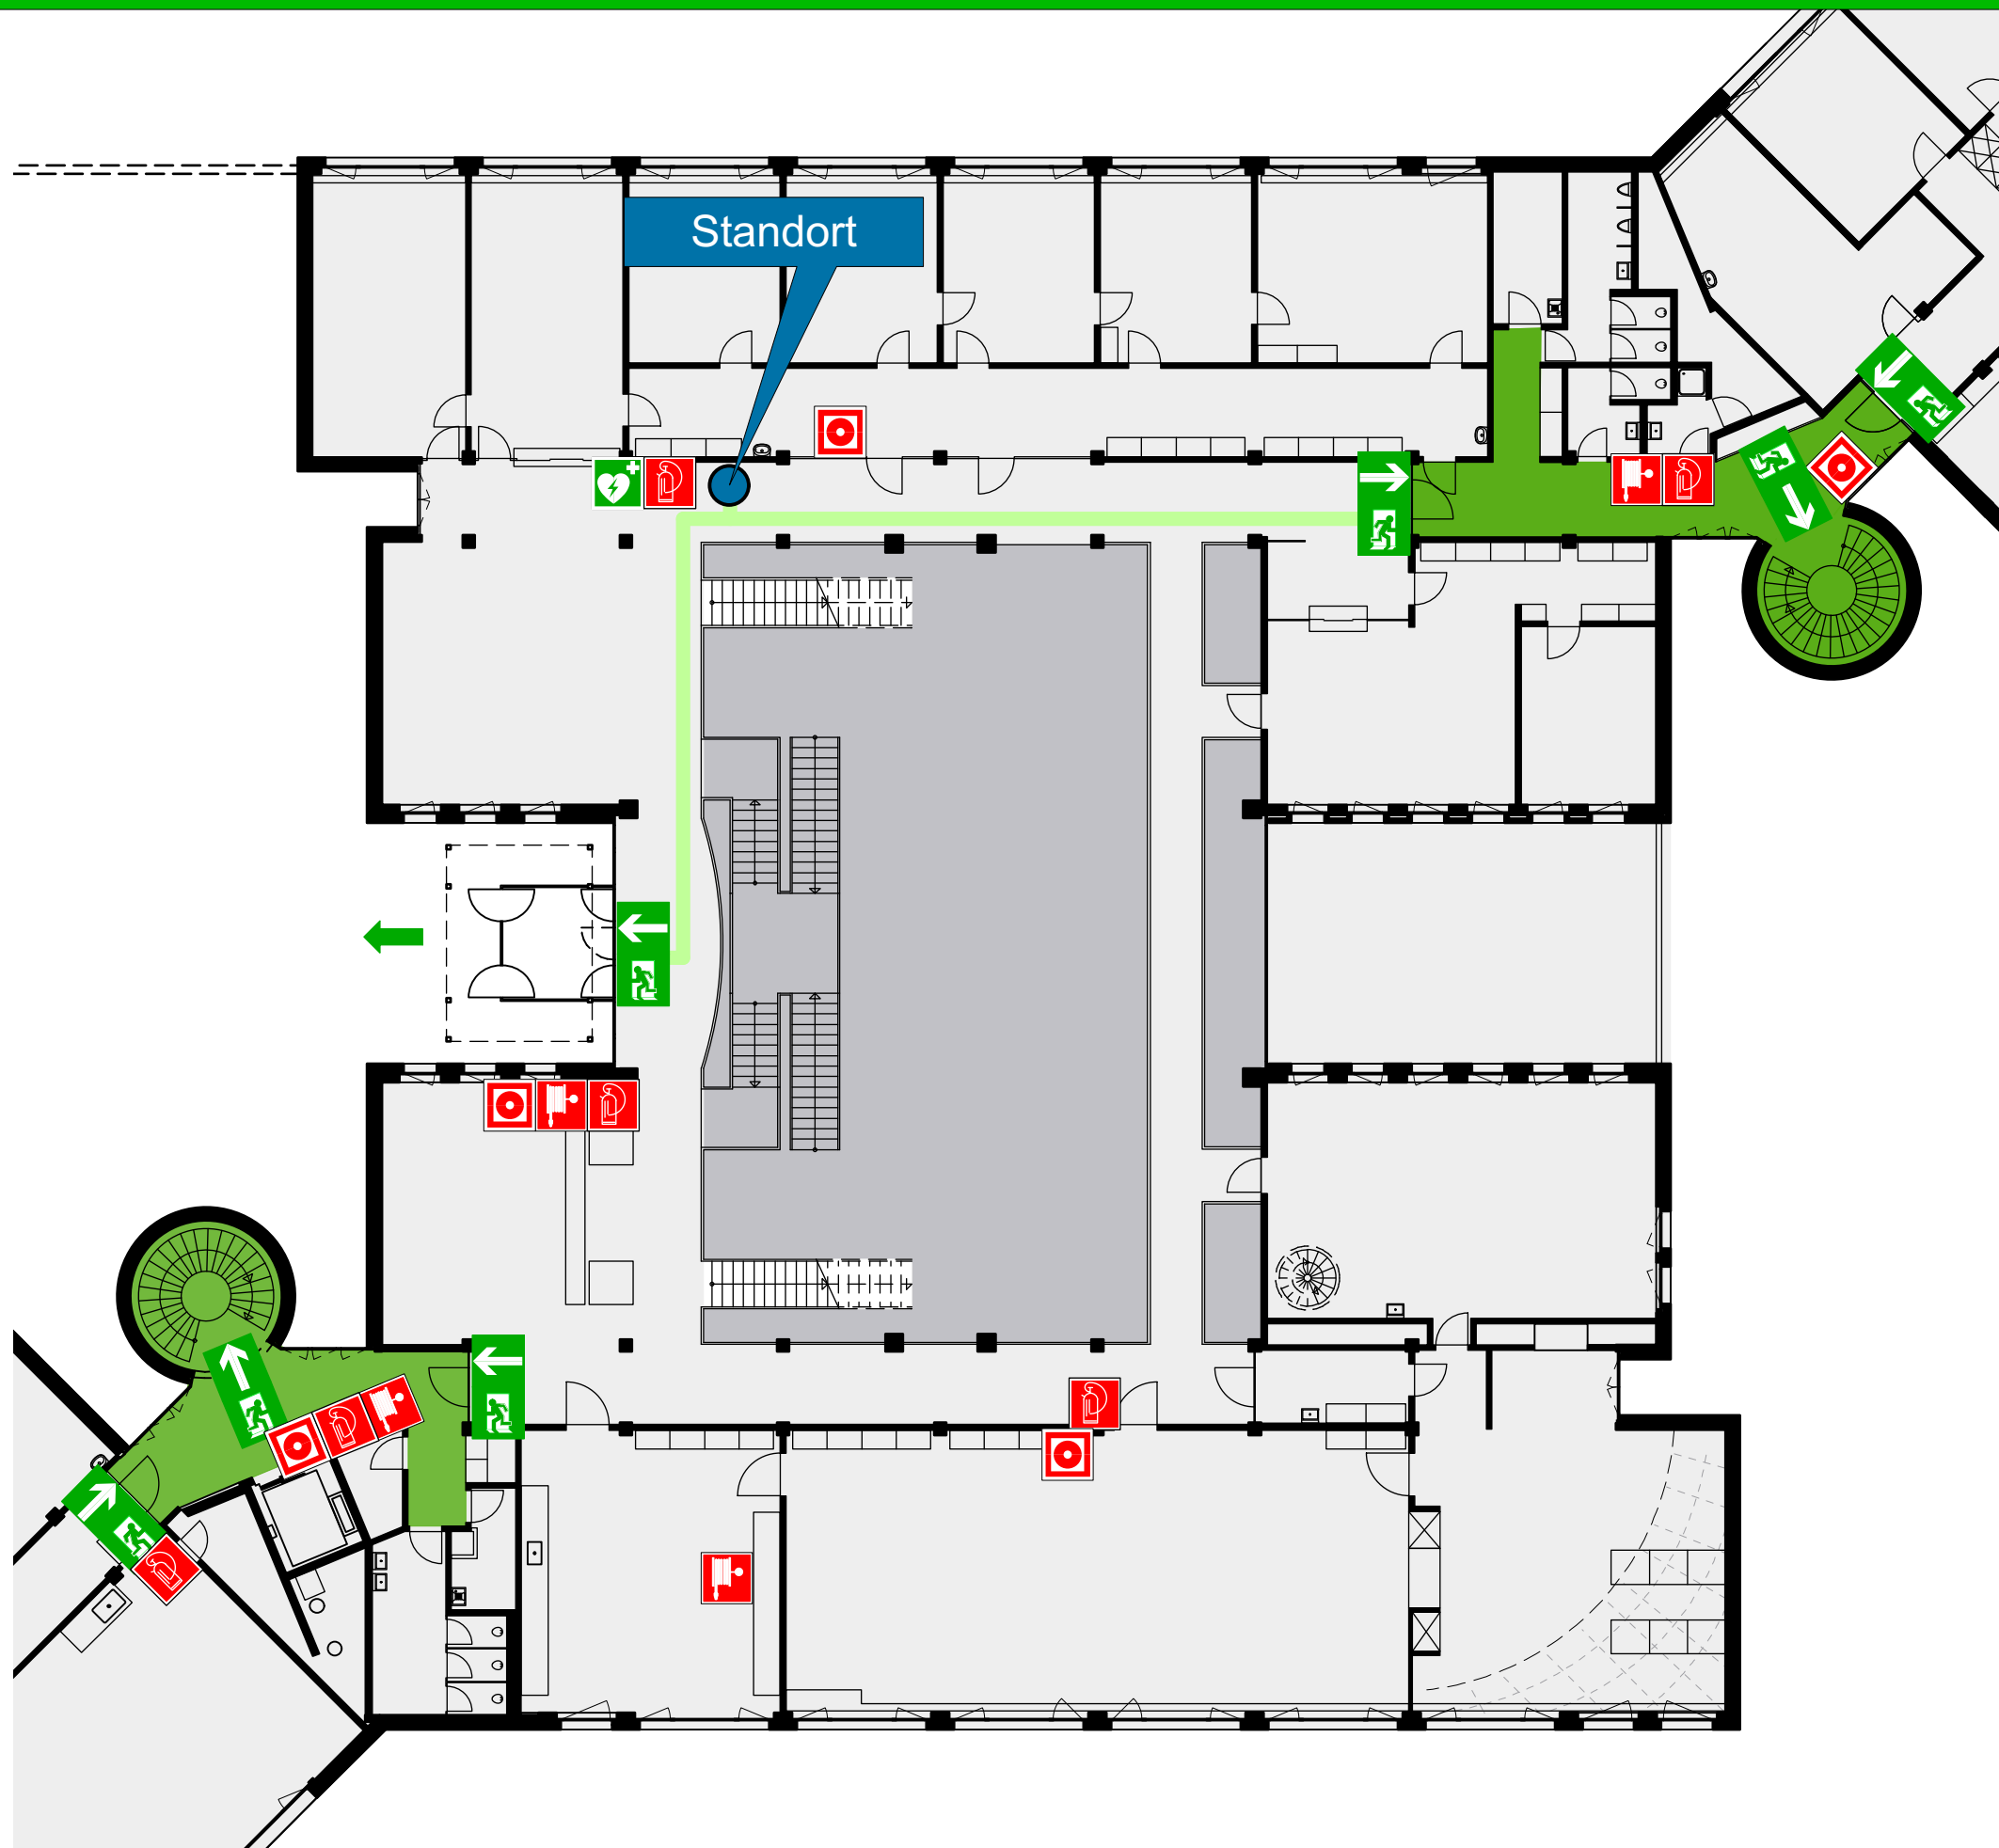






FLUCHT- UND RETTUNGSPLAN



LEGENDE

- | | |
|---|---|
|  Standort |  Sammelstelle |
|  Feuerlöscher |  Treppenträume im Verlauf von Rettungswegen |
|  Wandhydrant / Löschschlauch |  Rettungsweg |
|  Brandmelder, manuell |  AED (Automatisierter Externer Defibrillator) |
|  Richtungsangabe |  Erste Hilfe |
|  Rettungsweg / Notausgang | |

Stockwerk: 1 Obergeschoss Stand: Dezember 2015
 Planersteller: **HOLLIGER CONSULT** Holliger Consult GmbH
 Dorfstrasse 4
 3272 Epsach